


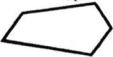

Условные обозначения

-  д. Екатеринювка - населенный пункт или предприятие, и его название
-  КРЕМЕНСКИЙ - водозабор и его название
-  - зона санитарной охраны II и III классов К алуэжского водозабора г. Протвино

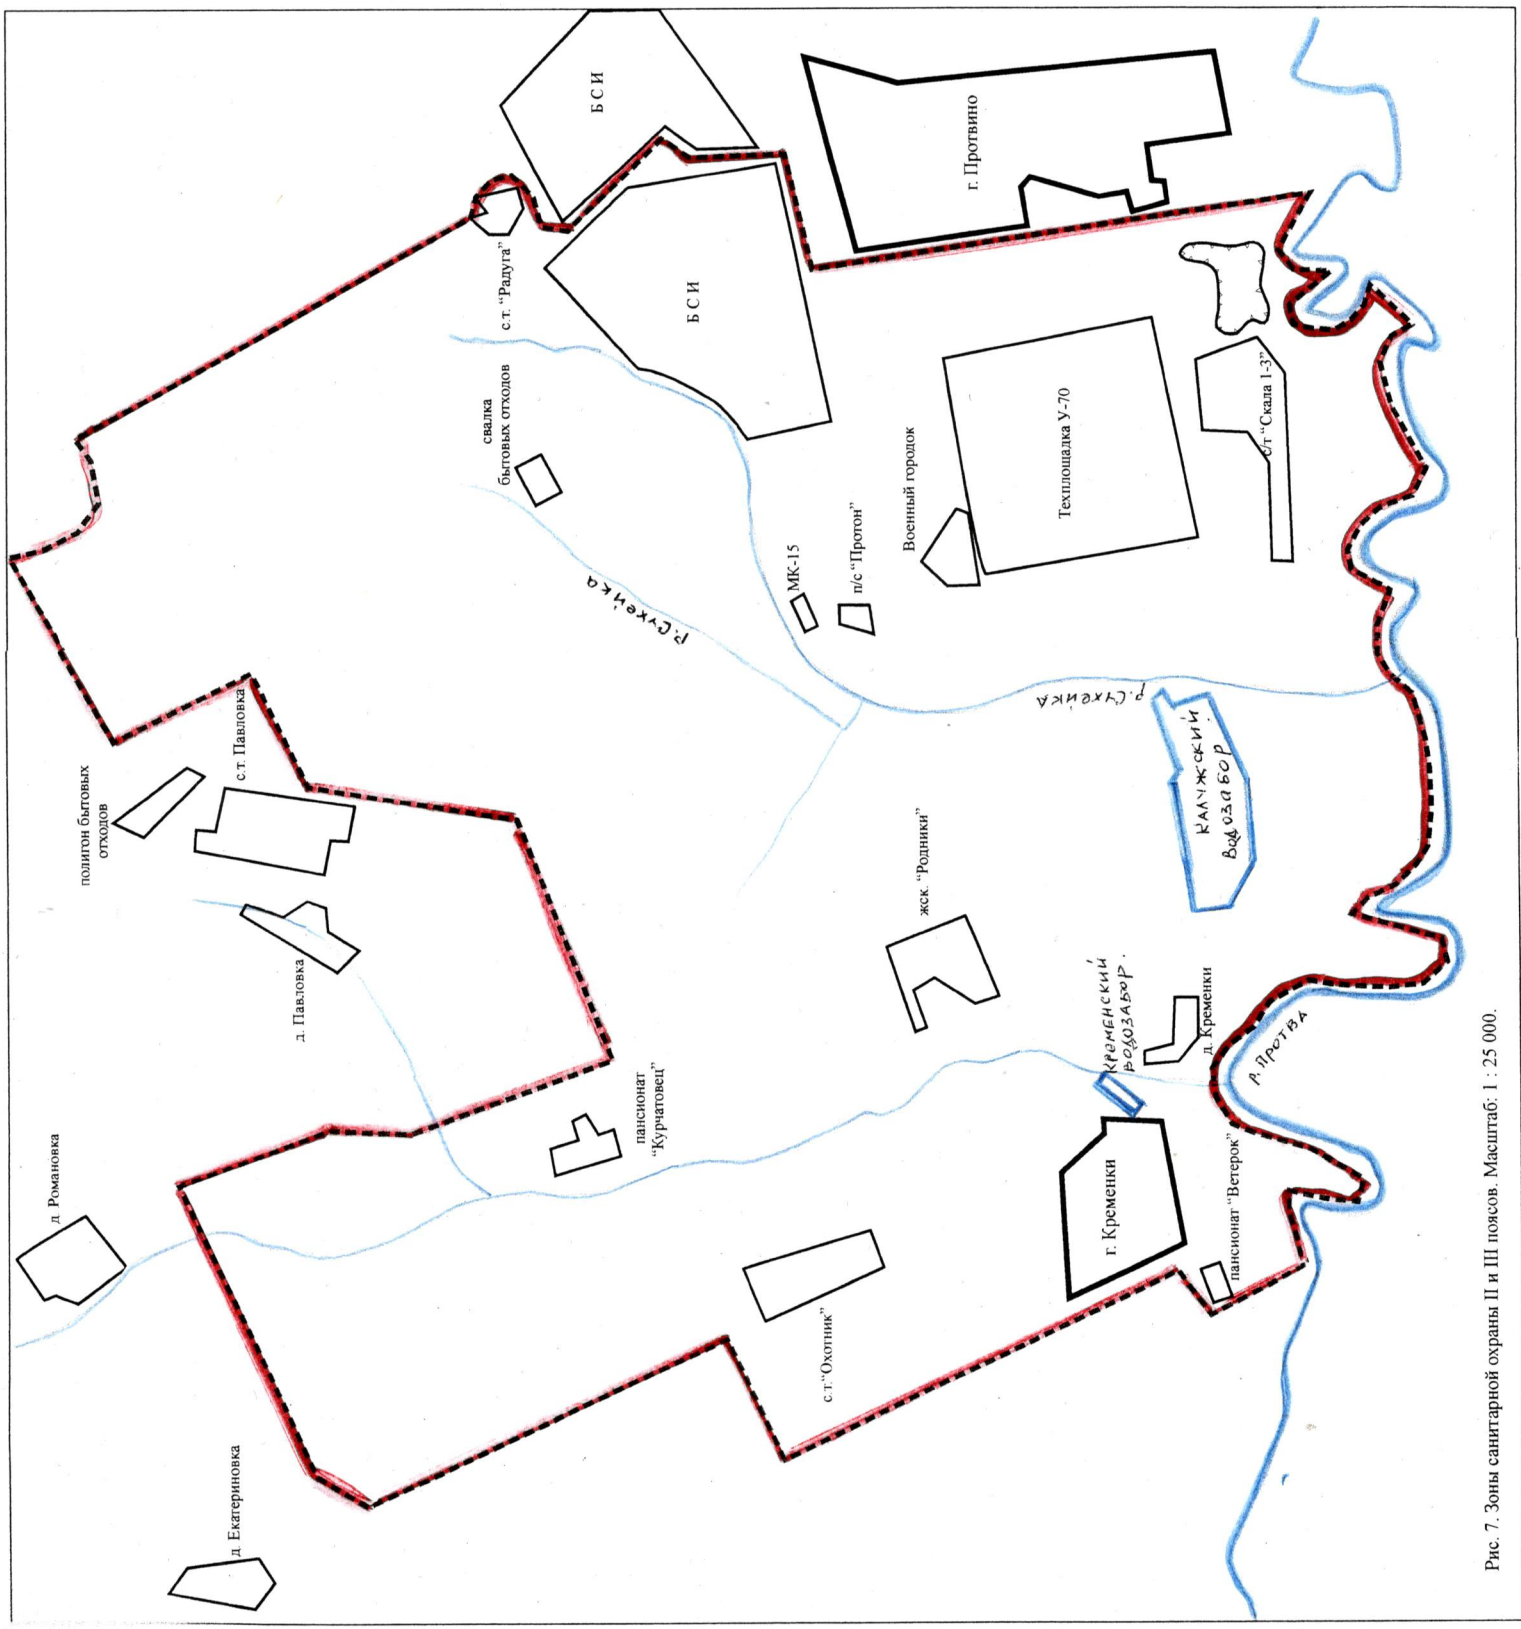


Рис. 7. Зоны санитарной охраны II и III классов. Масштаб: 1 : 25 000.